庄原市民会館舞台設備平面図 （A4 1/200）

上演時間　自　月　日　時　分
　　至　　　　時　分
題　目　　幕　場
出演者

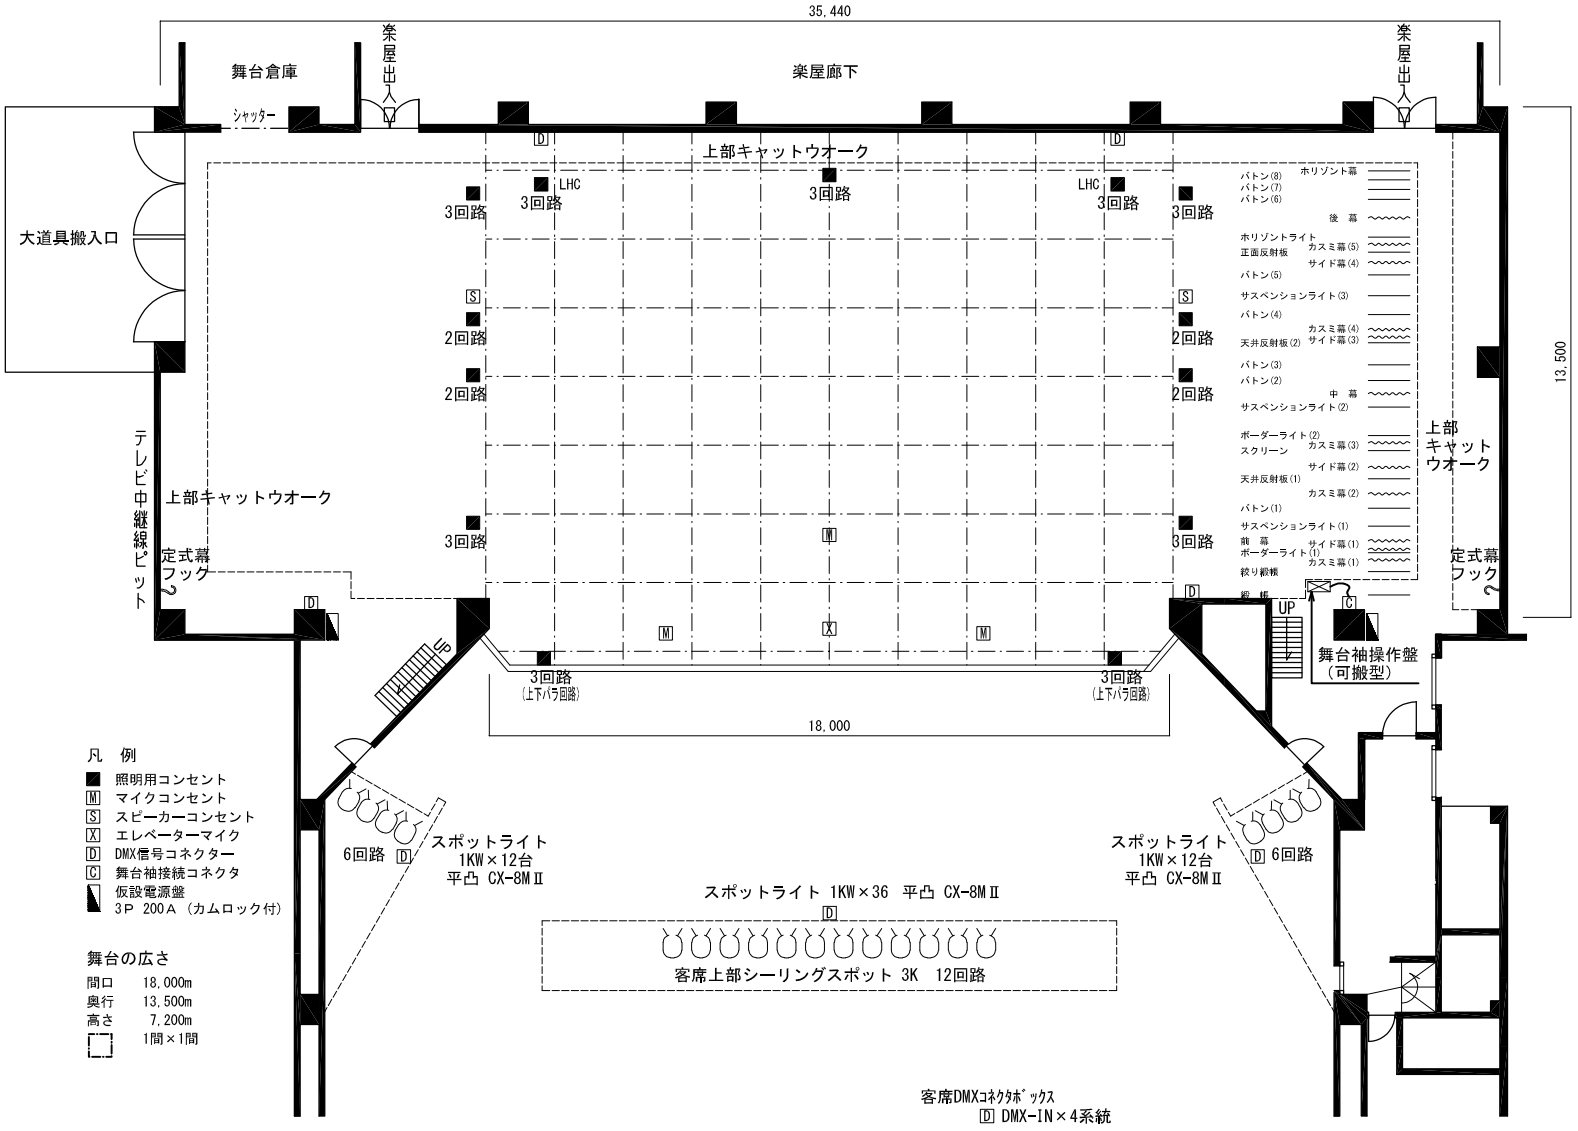

凡　例

- ■ 照明用コンセント
- Ⓜ マイクコンセント
- Ⓢ スピーカーコンセント
- Ⓧ エレベーターマイク
- Ⓓ DMX信号コネクター
- Ⓒ 舞台袖接続コネクタ
- ◥ 仮設電源盤 3P 200A（カムロック付）

舞台の広さ

間口	18,000m
奥行	13,500m
高さ	7,200m
⬚	1間×1間